PLANTEIL A

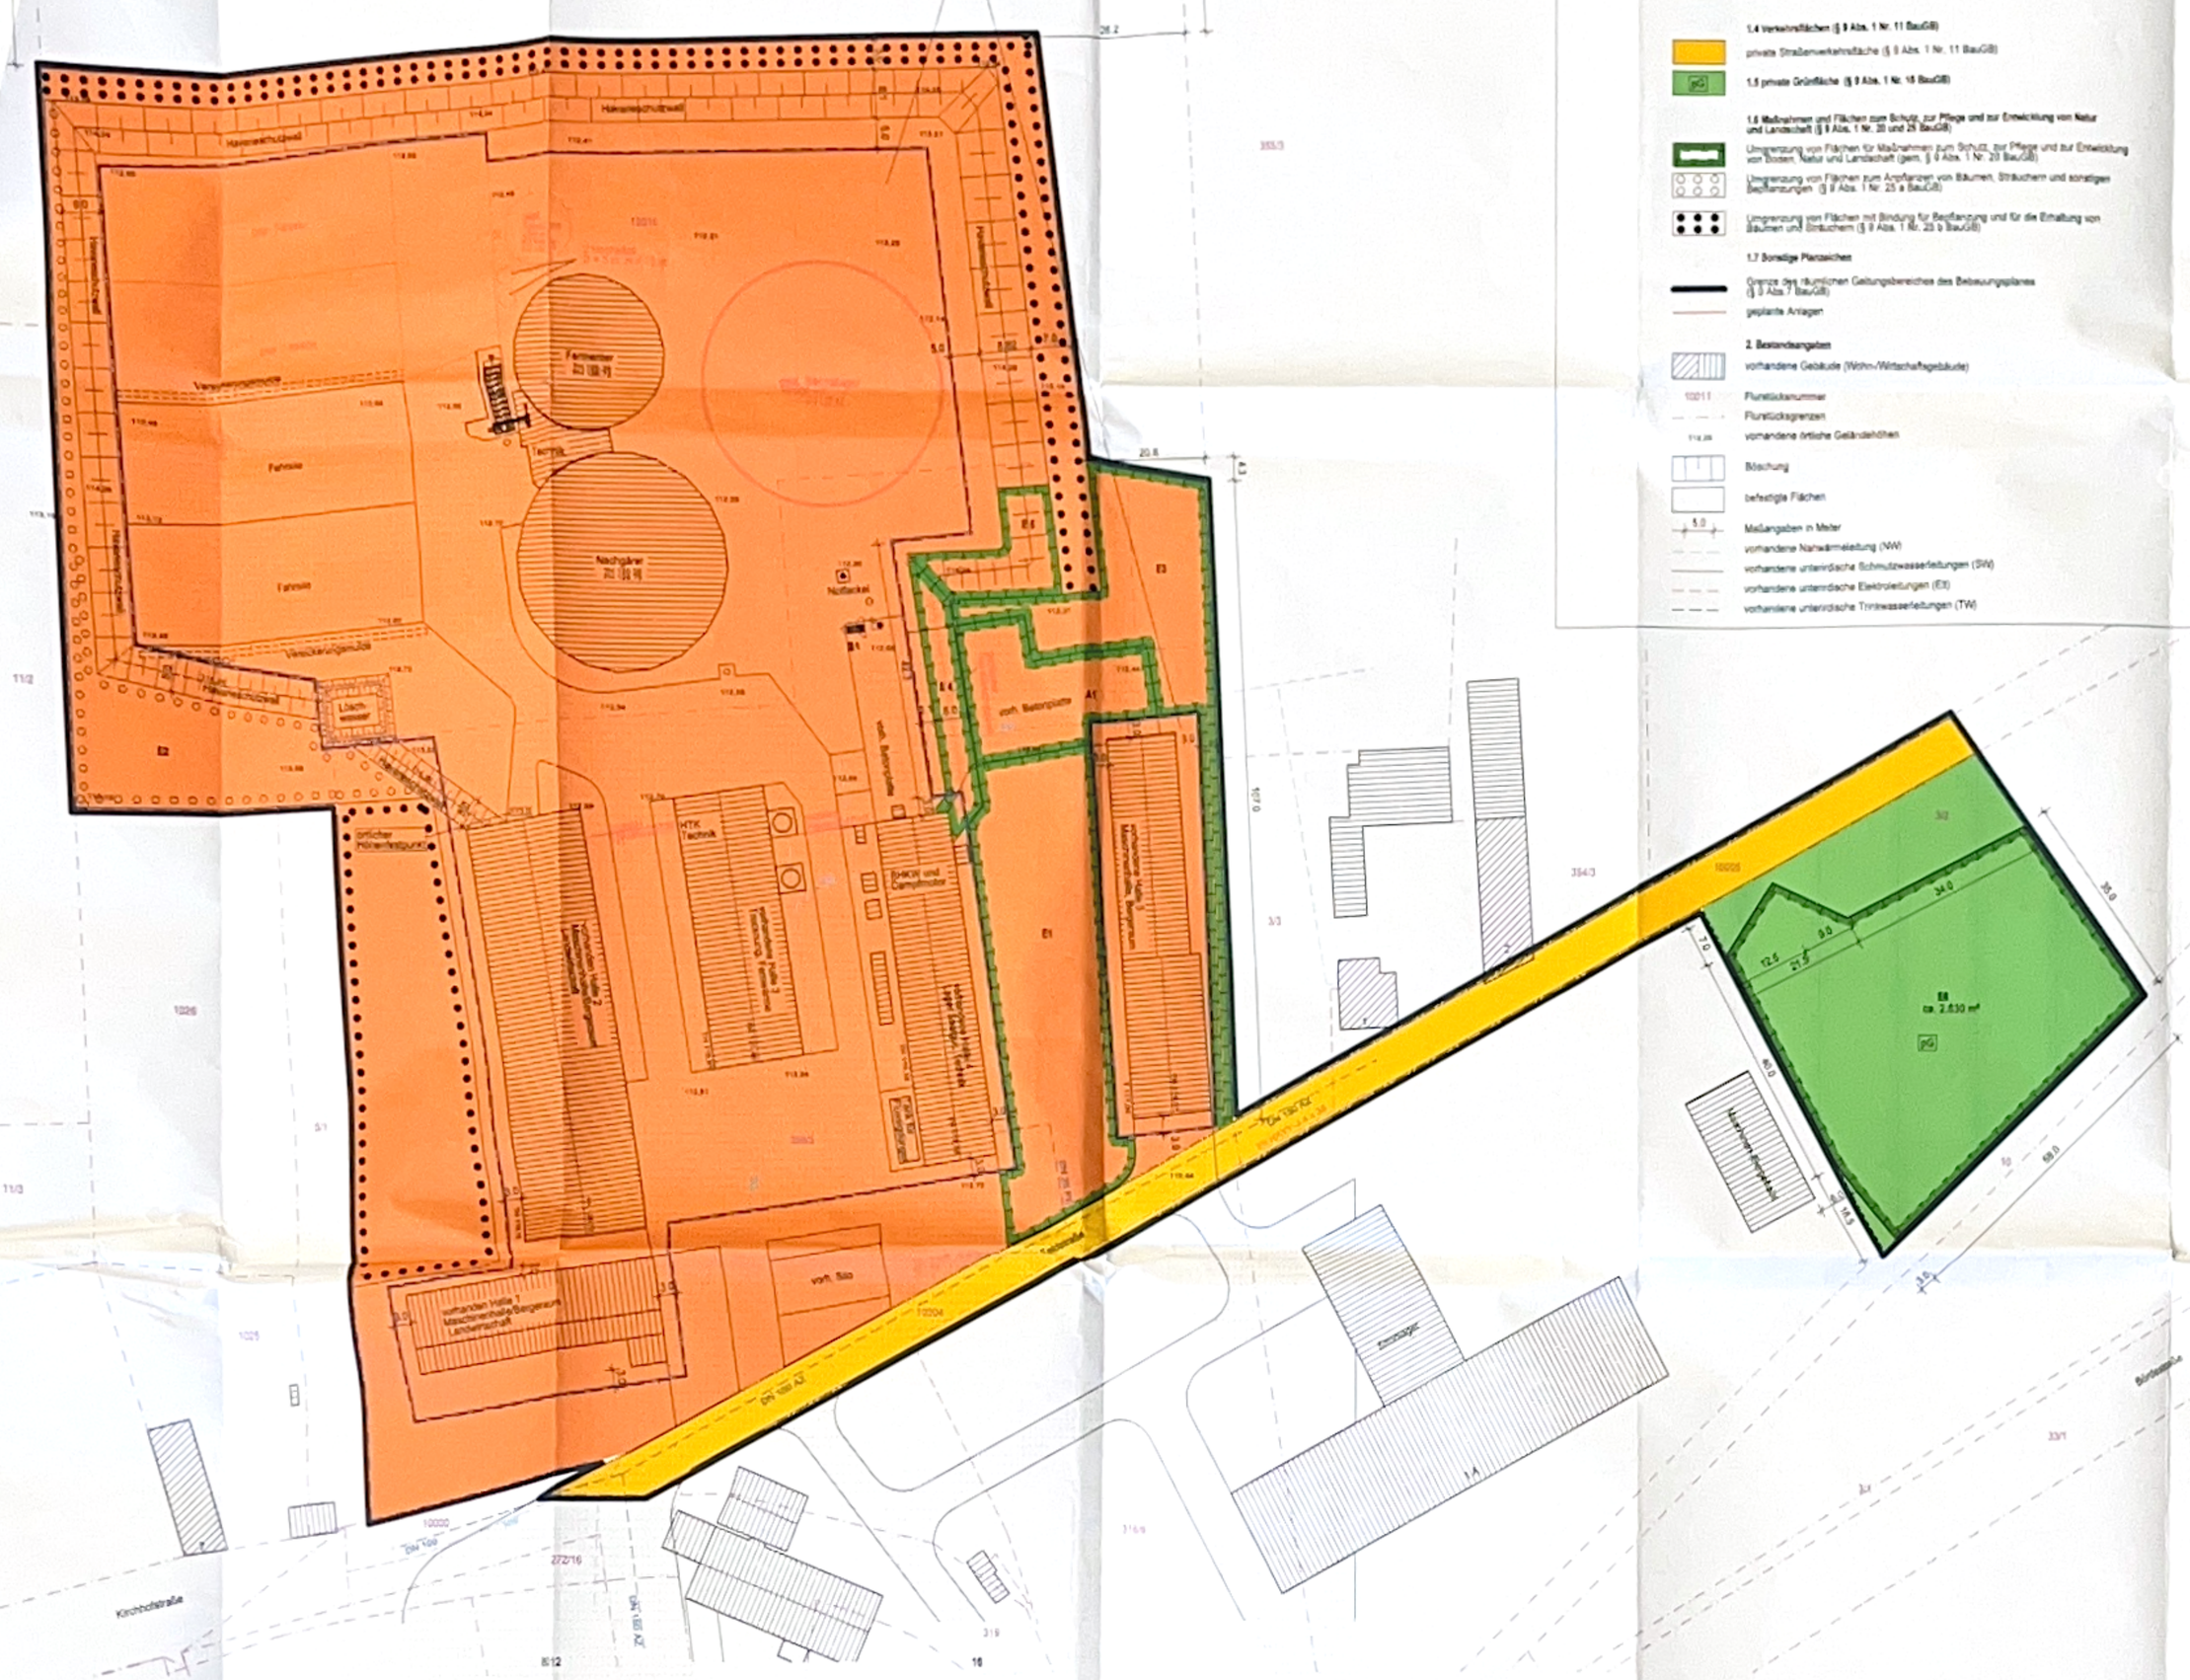
SO
Biogasanlage
max H ü. NHN = 137 m
GRZ 0,7
a
Fermenter
Nachgärer
Notfallfackel
Fahrsilo
Verwaltungsgebäude
Waagegebäude
Hauptzufahrt
Hofzufahrt
Feuerwehrzufahrt
Leichtmetallbau
HTK Technik
Energie und Gasmotoren
Maschinenhalle, Werkstatt, Lagerung
Betriebsleiter
Hofzufahrt
Trafostation
vorh. Silo
vorhandene Halle Maschinenhalle/Werkstatt Lagerung
Kirchnothstraße
Bördestraße
Lindenstraße
Dorfstraße
Hauptstraße
Hofzufahrt
Hofzufahrt
Dorfstraße
Lindenstraße